



Płyta peronowa "P"

A-A

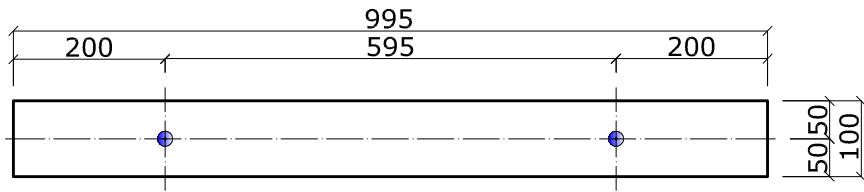

A-A


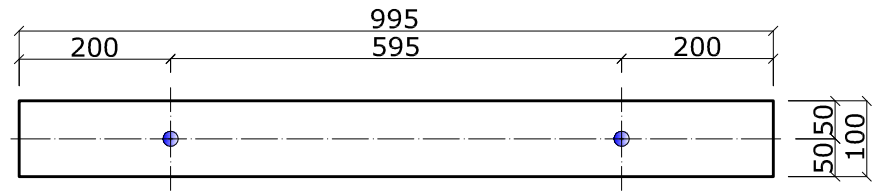


A

A

A

A

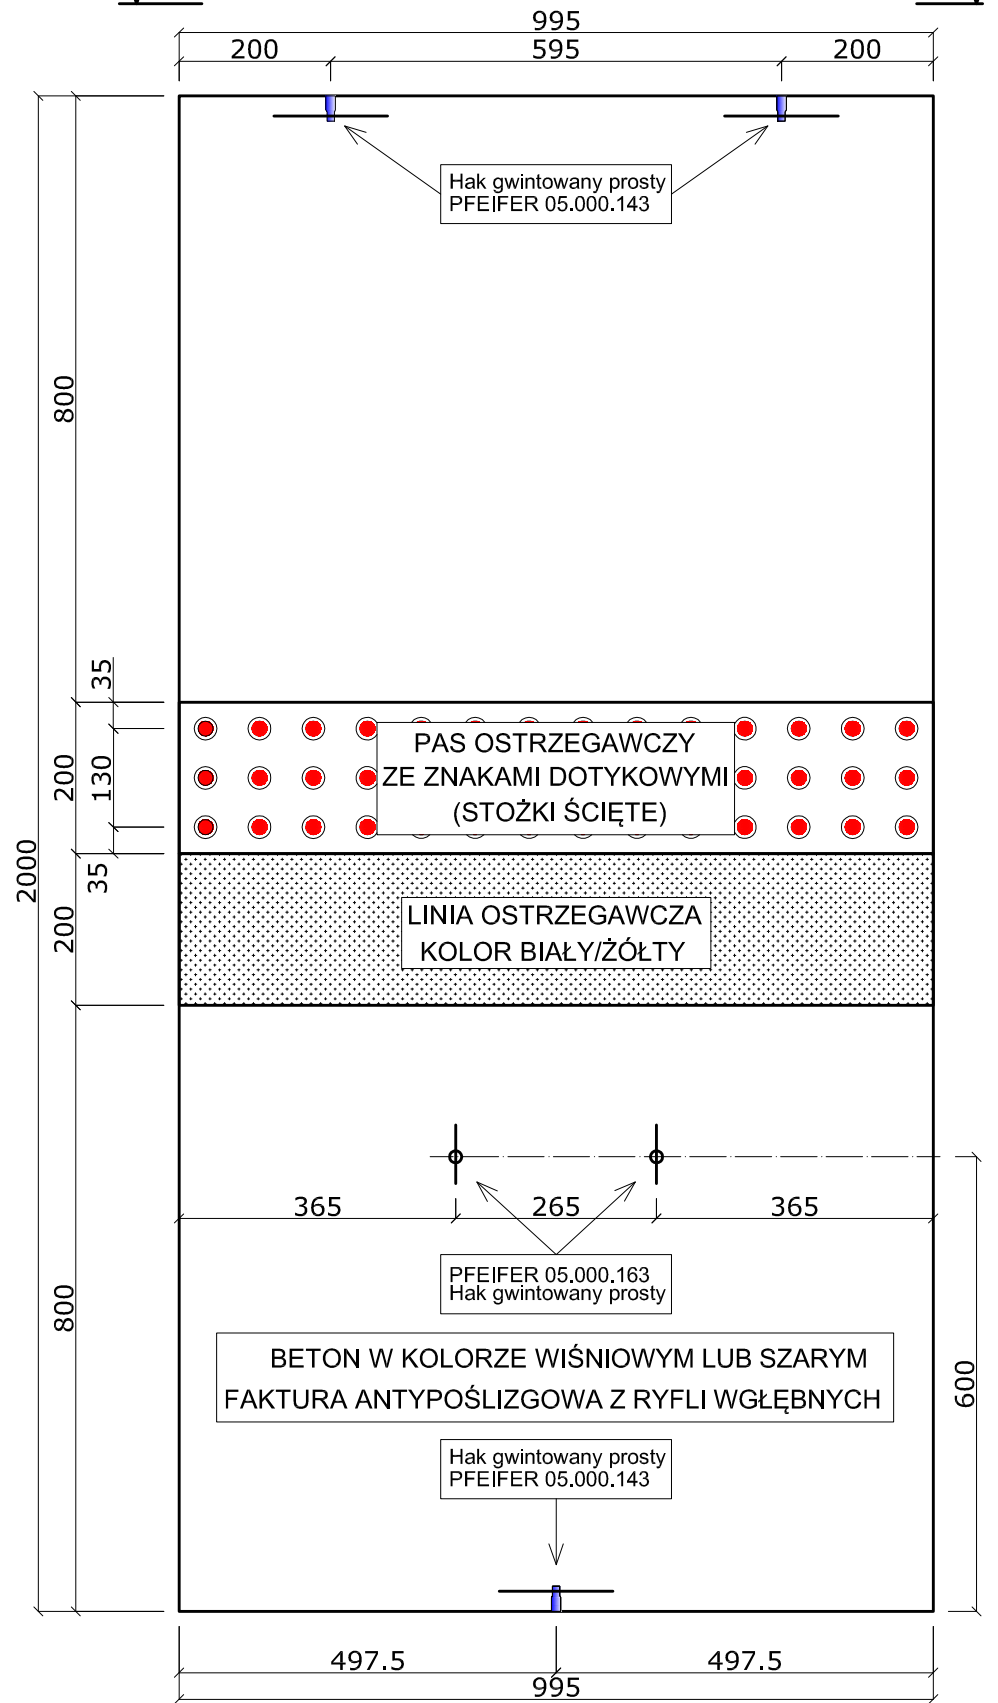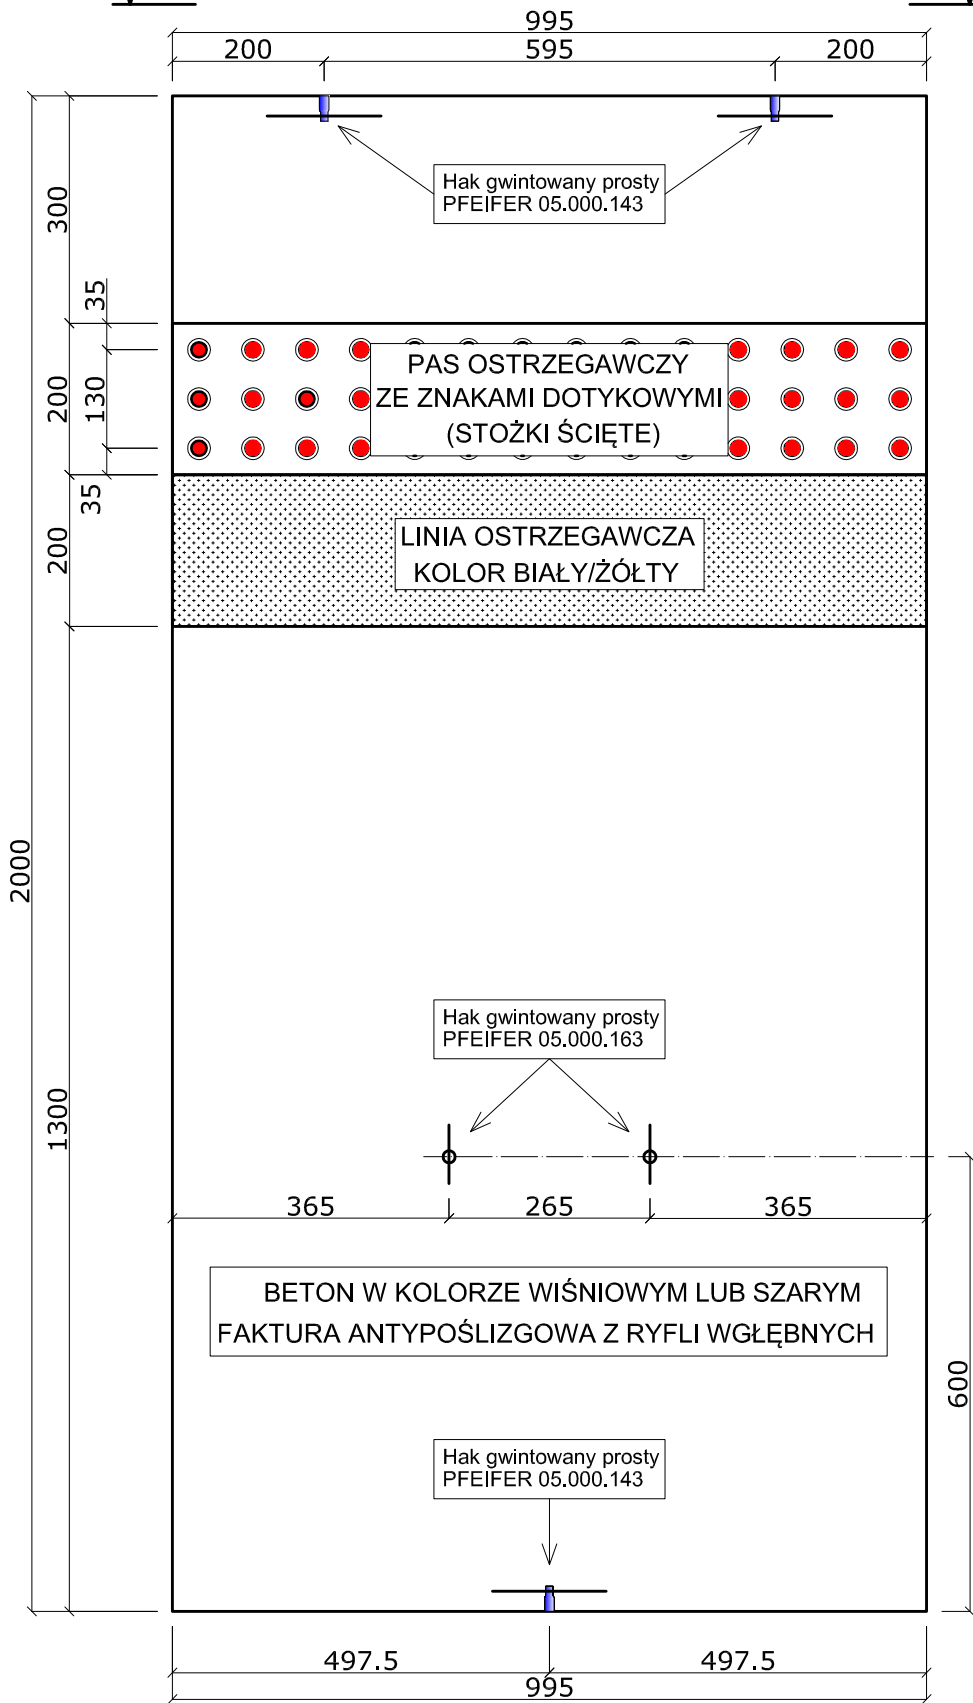



B

B-B

B

B

B

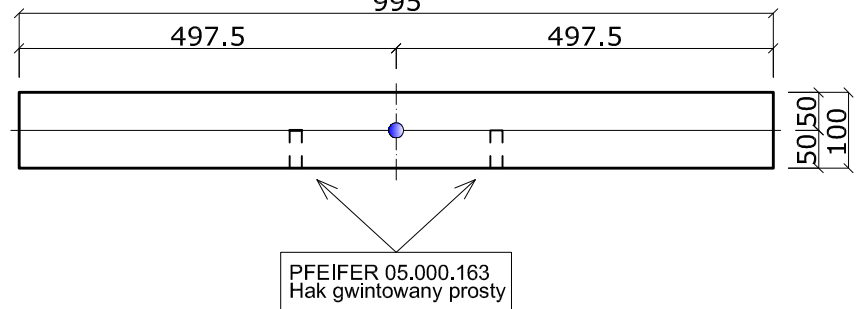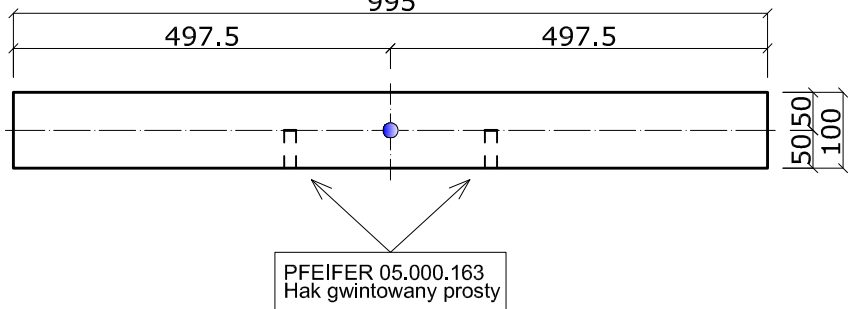

AKCESORIA DLA JEDNEGO ELEMENTU

Hak gwintowany prosty typu PFEIFER 05.000.143	szt.3
Hak gwintowany prosty typu PFEIFER 05.000.163	szt.2

Beton wykonany z kruszywa łamanego

**PW Projekt**  
Biuro Inżynieryjno-Konstrukcyjne

PPUH "FABET" Adam Flak  
ul.Kielecka 30d, 42-470 Siewierz  
PPH "EKOBU" Bogdan Syguda  
ul.Przechodnia 10/6, 42-100 Kłobuck

	nazwisko	podpis	data	inwestor:	PPUH "FABET" PPH "EKOBU"
projektował:	Inż. Piotr Wiorek Inż. Bogdan Syguda		III.2014	projekt:	PROJEKT WYKONAWCZY Rysunek szalunkowy
rysował:	Inż. Piotr Wiorek		III.2014	tytuł:	Płyta peronowa "P"
				skala:	1:10    rys. nr    K-12